


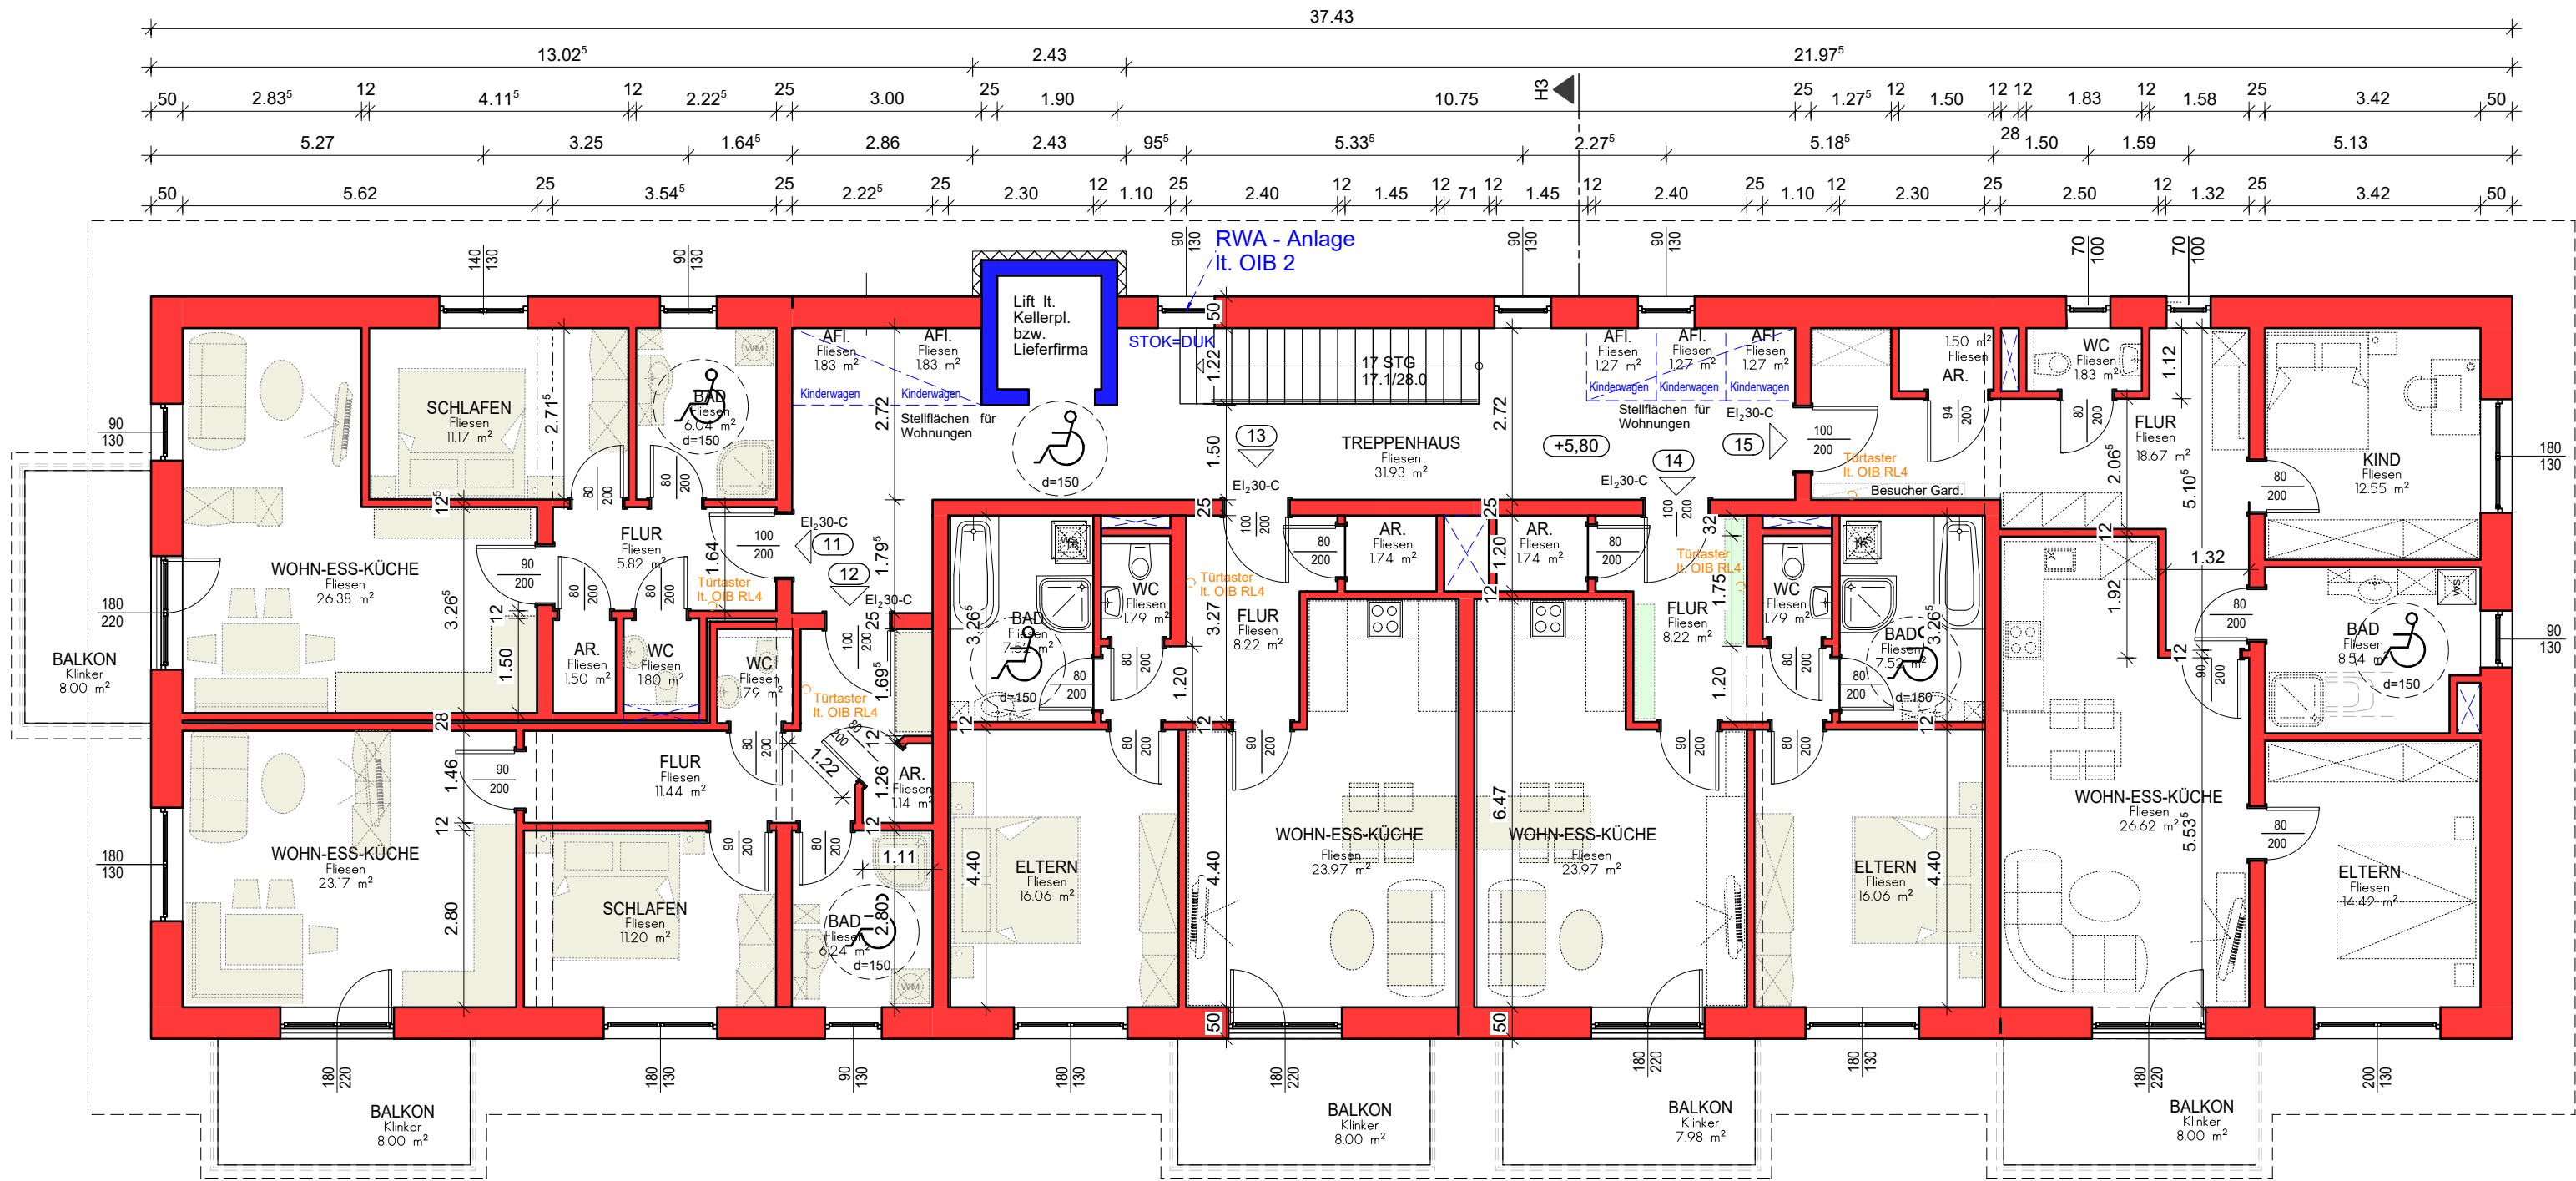

TOP 11

NUTZFLÄCHE: 54.54 m²

TOP 12

NUTZFLÄCHE: 56.81 m²

TOP 13

NUTZFLÄCHE: 60.57 m²

TOP 14

NUTZFLÄCHE: 60.57 m²

TOP 15

NUTZFLÄCHE: 85.40 m²

Angaben mit Abstellfl.  
aber ohne Balkone;

Nutzfläche 2. OG: 317,93 m²

## 2. OBERGESCHOSS

3094

LEGENDE

- BESTAND
- ABBRUCH
- HOLZ
- MAUERWERK
- STAHLBETON
- BETON UNBEW.

1:100  
EINREICHPLAN

Wohnanlage

2.OBERGESCHOSS

PD- 19.12.2022  
INTERNE-NR. MAF MAF/JH PRJ.

BERNER Immobilien  
Bst.-Gem. Lengau

Tel.: +43

MAF-19/05/2021  
PROJEKT-NR. 105  
BLATT-NR.



Planverfasser:  
Ing. Thomas STIER  
Hauptstraße 35  
A-5202 NEUMARKT

