



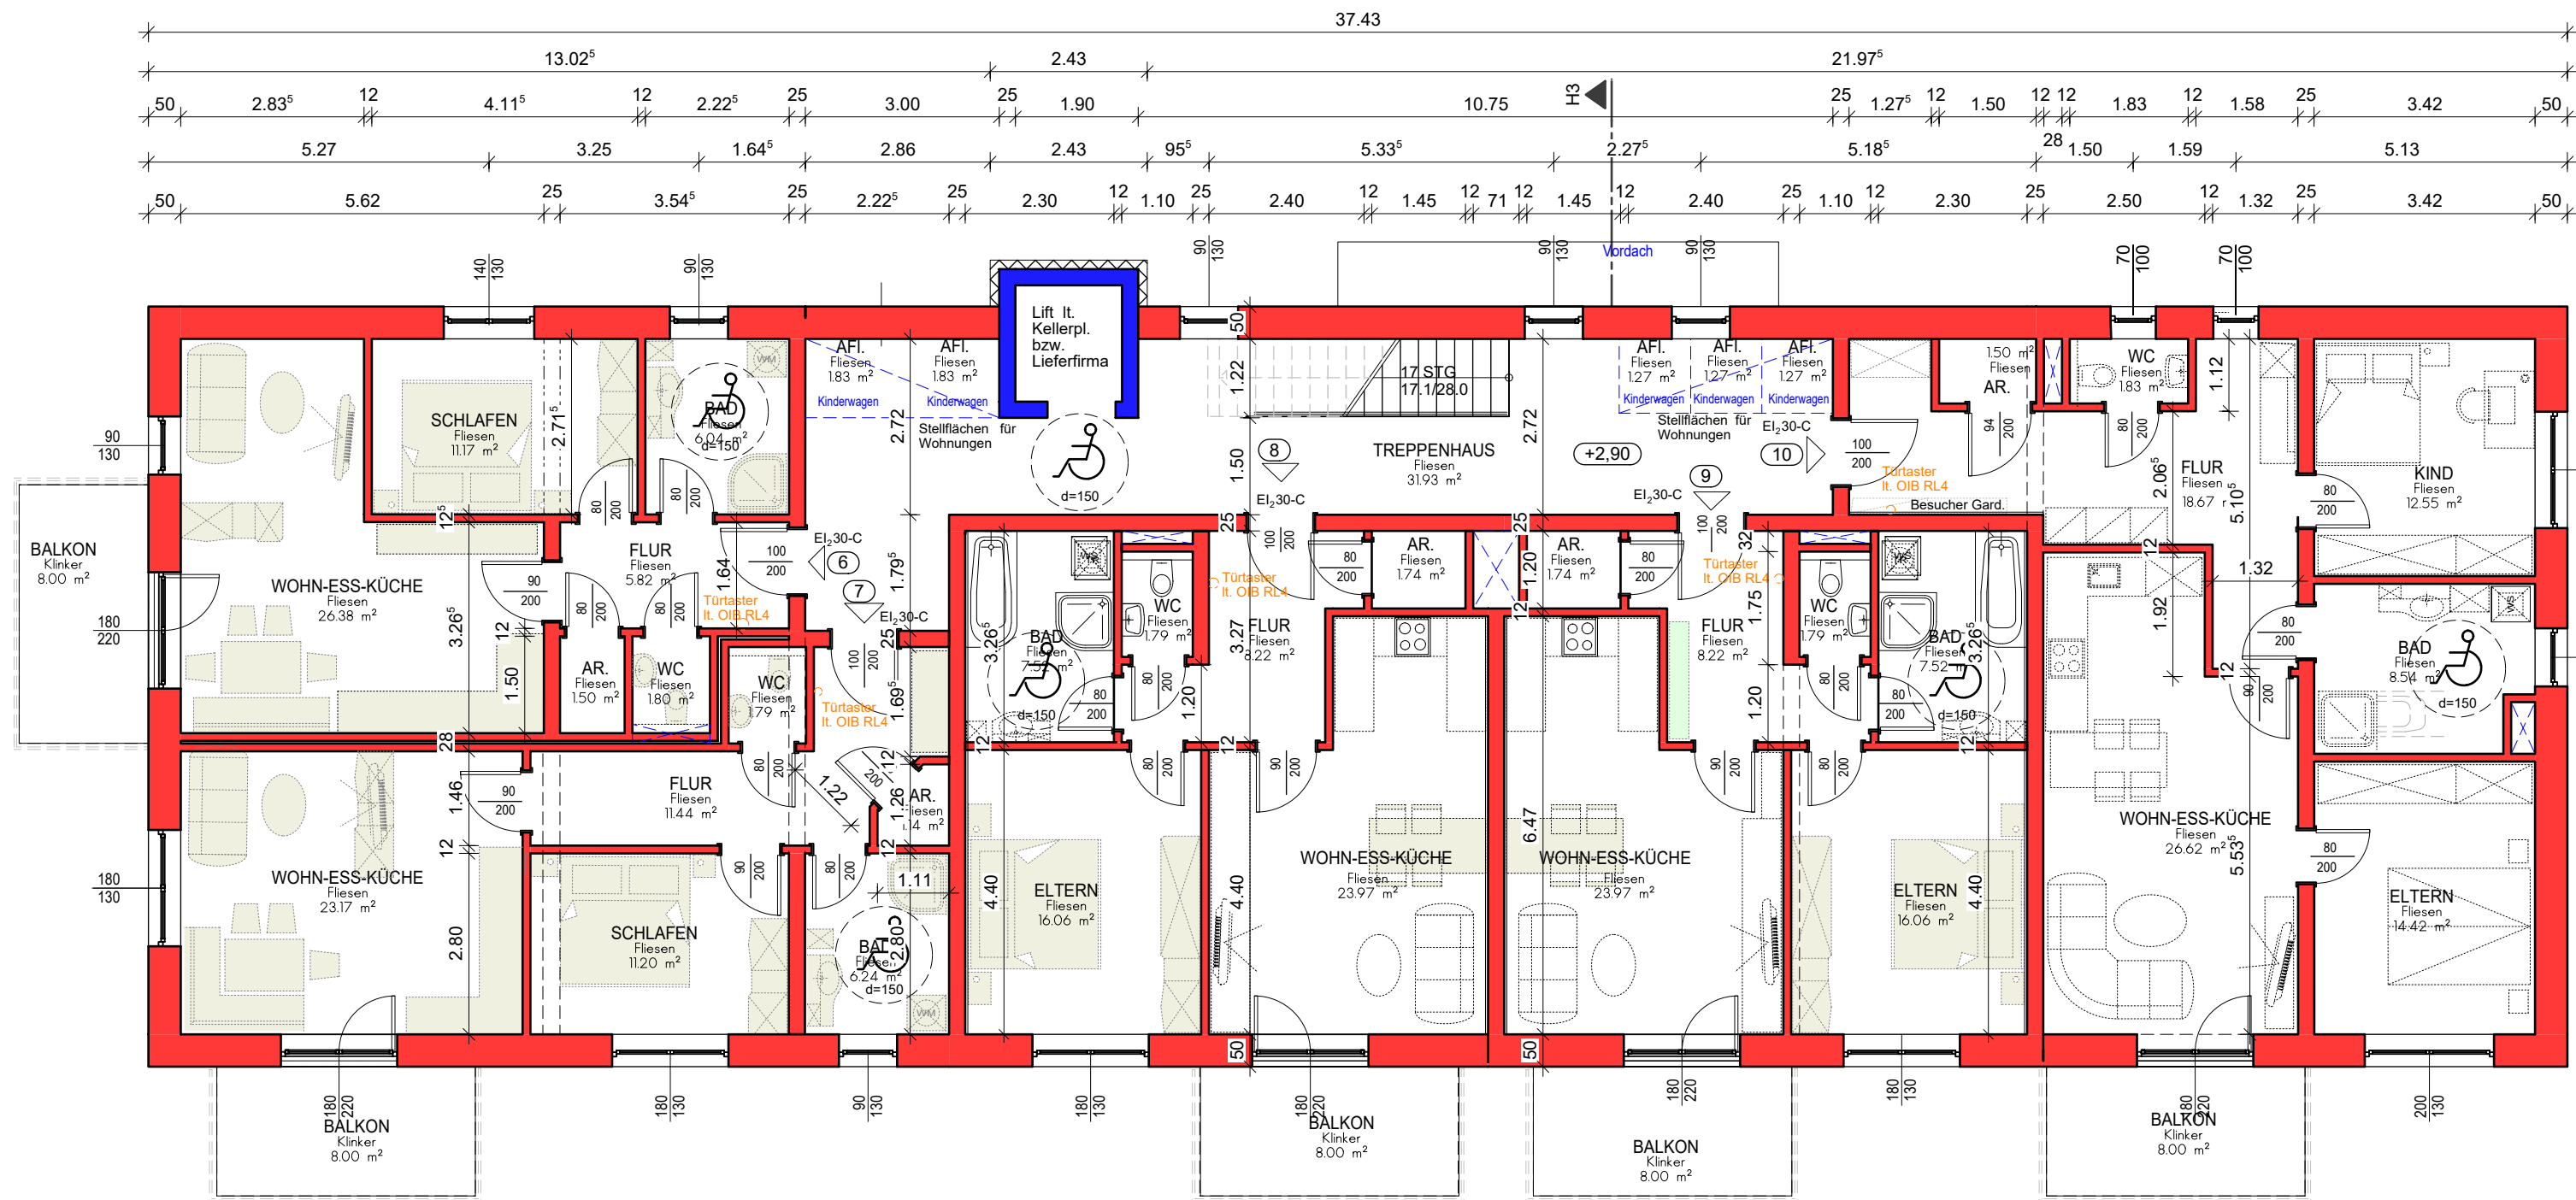

- TOP 6
NUTZFLÄCHE: 54.54 m²
- TOP 7
NUTZFLÄCHE: 56.81 m²
- TOP 8
NUTZFLÄCHE: 60.57 m²
- TOP 9
NUTZFLÄCHE: 60.57 m²
- TOP 10
NUTZFLÄCHE: 85.40 m²

Angaben mit Abstellfl.
aber ohne Balkone;
Nutzfläche 1. OG: 317,93 m²

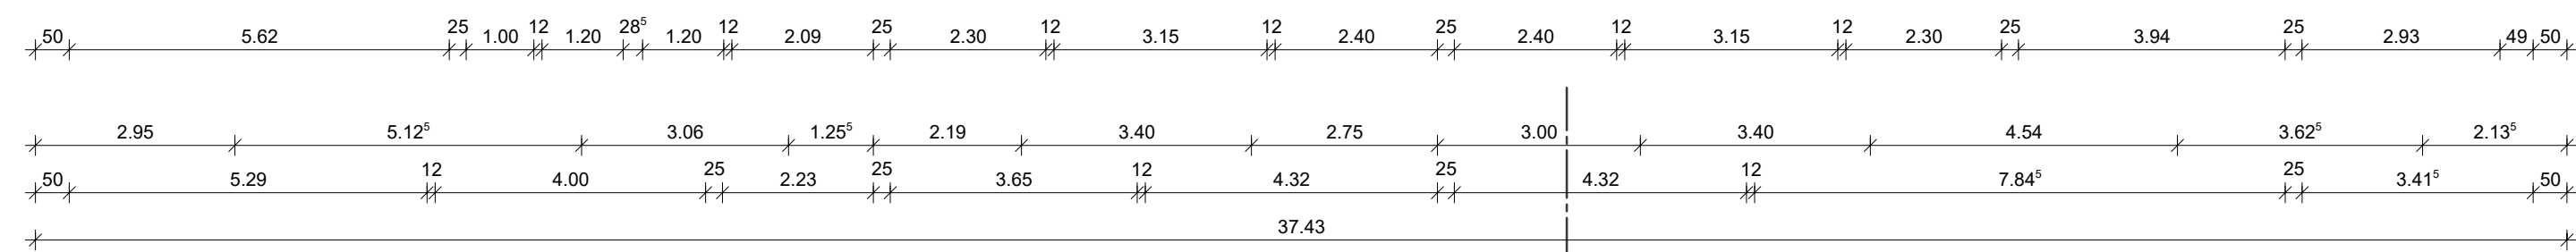

1. OBERGESCHOSS

- LEGENDE
- BESTAND
 - ABBRUCH
 - HOLZ
 - MAUERWERK
 - STAHLBETON
 - BETON UNBEW.

1:100
EINREICHPLAN

Wohnanlage
OBERGESCHOSS

PD- 19.12.2022
INTERNE-NR.

Gez.

MAF

MAF/JH
PRJ.

BERNER Immobilien
Bst.-Gem. Lengau
Tel.: +43

HAFNER
BAU & SCHALUNGSVERLEIH

Planverfasser:
Ing. Thomas STIER
Hauptstraße 35
A-5202 NEUMARKT

MAF-19/05/2021
PROJEKT-NR.
104
BLATT-NR.

5211 Friedburg Tel. 07746 - 3049