


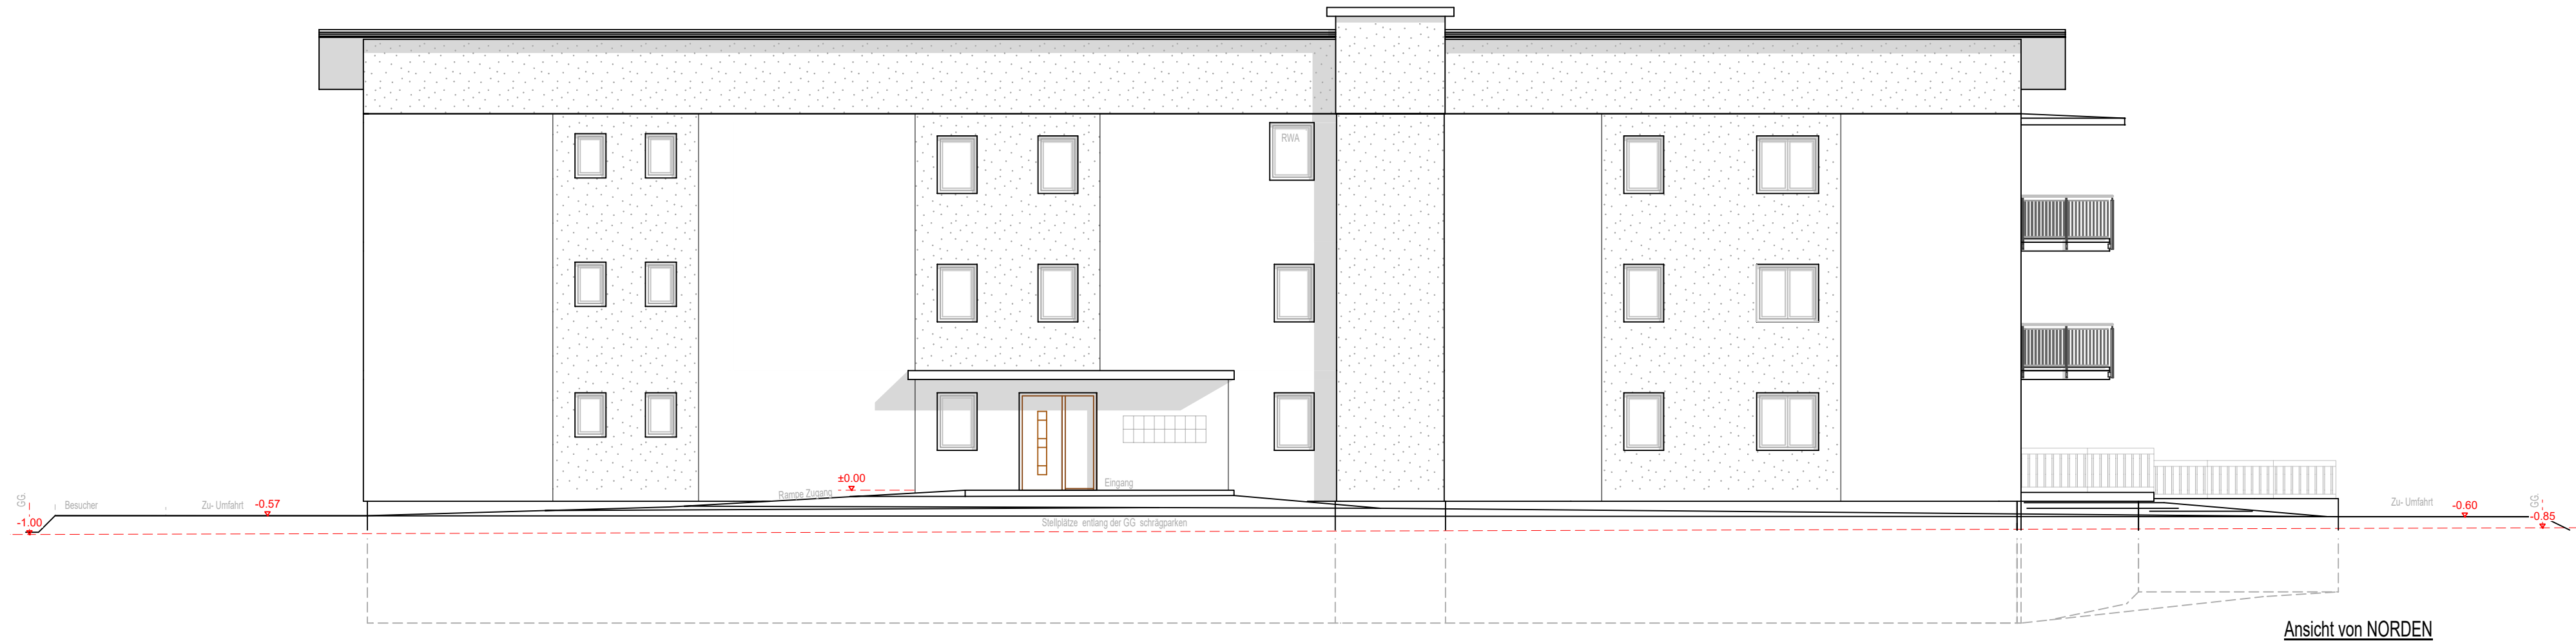

1:110
EINREICHPLAN

BERNER Immobilien
Bst.-Gem. Lengau
Tel.: +43

MAF-19/05/2021
PROJEKT-NR.
110
BLATT-NR.

Wohnanlage

Ansichten

PD- 19.12.2022
INTERNE-NR.

Gez.

MAF

MAF/JH
PRJ.



Planverfasser:
BAUMEISTER
Ing. Thomas STIER
Hauptstraße 35
A-5202 NEUMARKT

